


上演時間 自 月 日 時 分 ~ 時 分
 至 月 日 時 分 ~ 時 分
 題 目 _____
 劇 団 名 _____

DMG MORI やまと郡山城ホール

大ホール舞台平面図 1/100

演 出 _____
 装 置 _____
 照 明 _____ 仕 込 ~
 音 響 _____ リハーサル ~

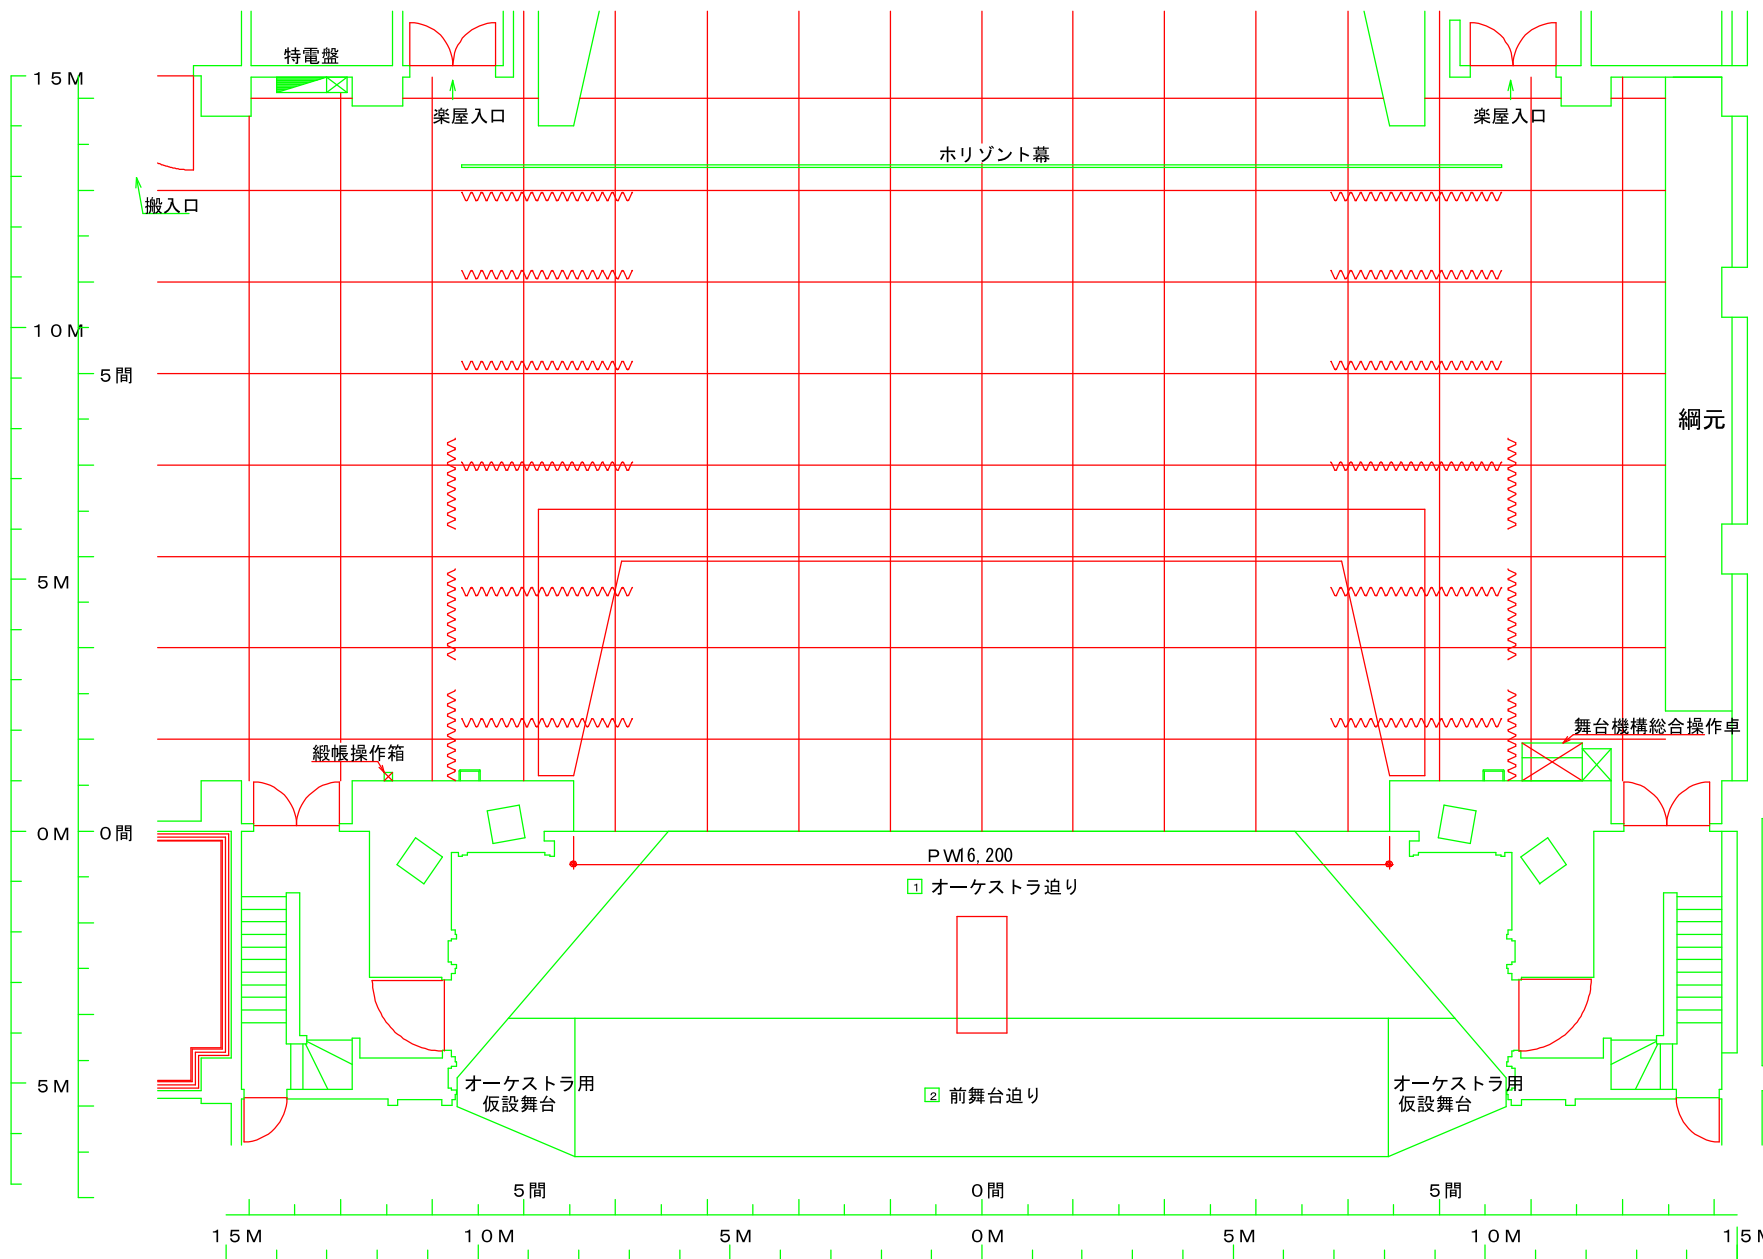

- ⑧ ホリゾン幕
- ⑦ 吊り物バトン 25 (ホリ収納)
- ⑥ 吊り物バトン 24 (大黒幕)
- ⑤ [吊り物バトン 23]
- ④ [吊り物バトン 22]
- ③ アッパーホリゾンライト
- ② 吊り物バトン 21 (中割幕 3)
- ① 吊り物バトン 20 (一文字幕 5)
- ⑩ [吊り物バトン 19]
- ⑨ [吊り物バトン 18]
- ⑧ サスペンションライト 4
- ⑦ 吊り物バトン 17 (袖幕 2)
- ⑥ 吊り物バトン 16 (一文字幕 4)
- ⑤ [吊り物バトン 15]
- ④ [吊り物バトン 14]
- ③ [吊り物バトン 13]
- ② サスペンションライト 3
- ① 吊り物バトン 12 (中割幕 2)
- ⑩ 吊り物バトン 11 (一文字幕 3)
- ⑨ [吊り物バトン 10]
- ⑧ [吊り物バトン 9]
- ⑦ [吊り物バトン 8]
- ⑥ サスペンションライト 2
- ⑤ スクリーン (ボーダーライト 2)
- ④ 吊り物バトン 7 (中割幕 1)
- ③ 吊り物バトン 6 (一文字幕 2)
- ② [吊り物バトン 5]
- ① [吊り物バトン 4]
- ⑩ [吊り物バトン 3]
- ⑨ サスペンションライト 1
- ⑧ ボーダーライト 1 (一文字幕 1)
- ⑦ 吊り物バトン 2 (袖幕 1)
- ⑥ 吊り物バトン 1 (定式幕レール)
- ⑤ 暗転幕
- ④ 緞帳
- ③ プロセニウムパネル
- ② プロセニウムライト
- ① スピーカー
- ⑩ 前舞台サスペンションライト

[] 空きバトン
 ○ 手動CW
 ◇ 電動昇降

